

GASBETON[®]

DETTAGLI COSTRUTTIVI

IL MIGLIOR SISTEMA COSTRUTTIVO



TAMPONAMENTI ESTERNI

NODO COPERTURA

Edizione Novembre 2020




INDICE DEGLI ELABORATI

COPERTURA IN LEGNO

CV07a

Nodo dell'intersezione della muratura di tamponamento in blocchi GASBETON con il solaio di copertura in legno, con cordolo in c.a.


pag. 2

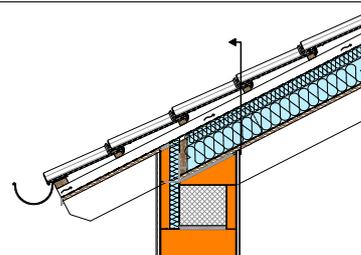

CV07b

Nodo dell'intersezione della muratura di tamponamento in blocchi GASBETON con il solaio di copertura in legno, con trave dormiente in legno

pag. 4

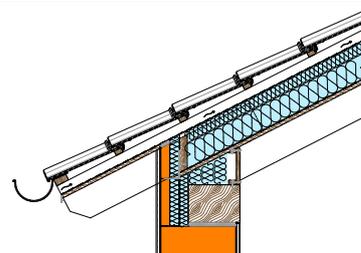


COPERTURA IN LATEROCEMENTO

CV07c

Nodo dell'intersezione della muratura di tamponamento in blocchi GASBETON con il solaio di copertura in laterocemento

pag. 5

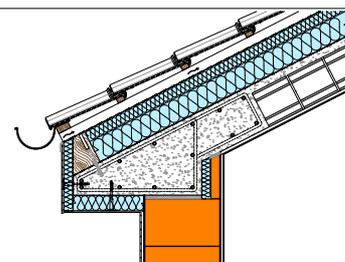

Nodo dell'intersezione della muratura di tamponamento in blocchi GASBETON con il solaio di copertura in legno, con cordolo in c.a.




Scala
1:10
Rev.
01
Data
nov. 2020

Cod.
CV
07a
pag. 1/2

SEZIONE VERTICALE

SEZ. TRASVERSALE A-A
vedi pag 2/2

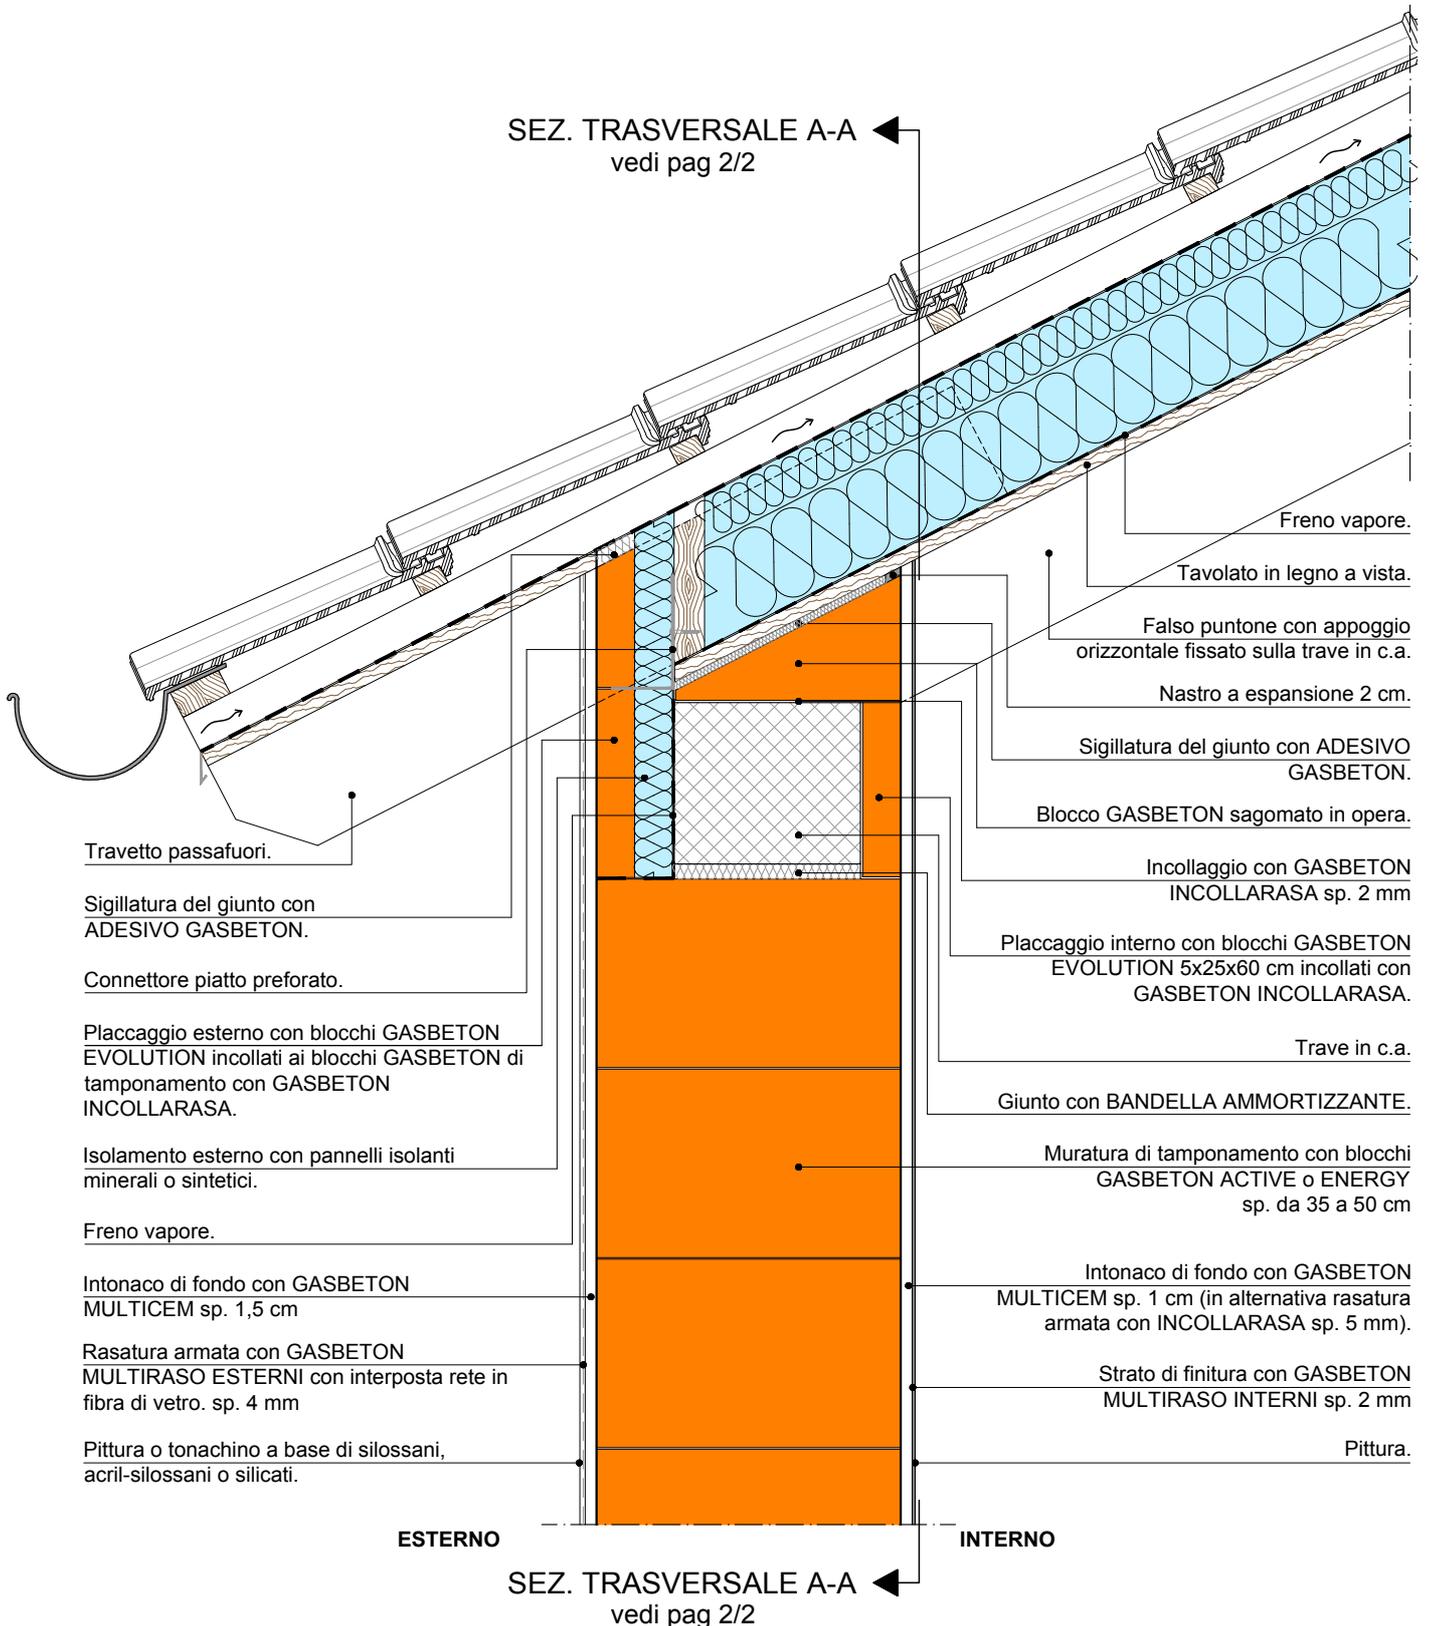




Scala
1:10
Rev.
01
Data
nov. 2020

Cod.
CV
07a
pag. 2/2

SEZ A-A (PROSPETTO INTERNO)

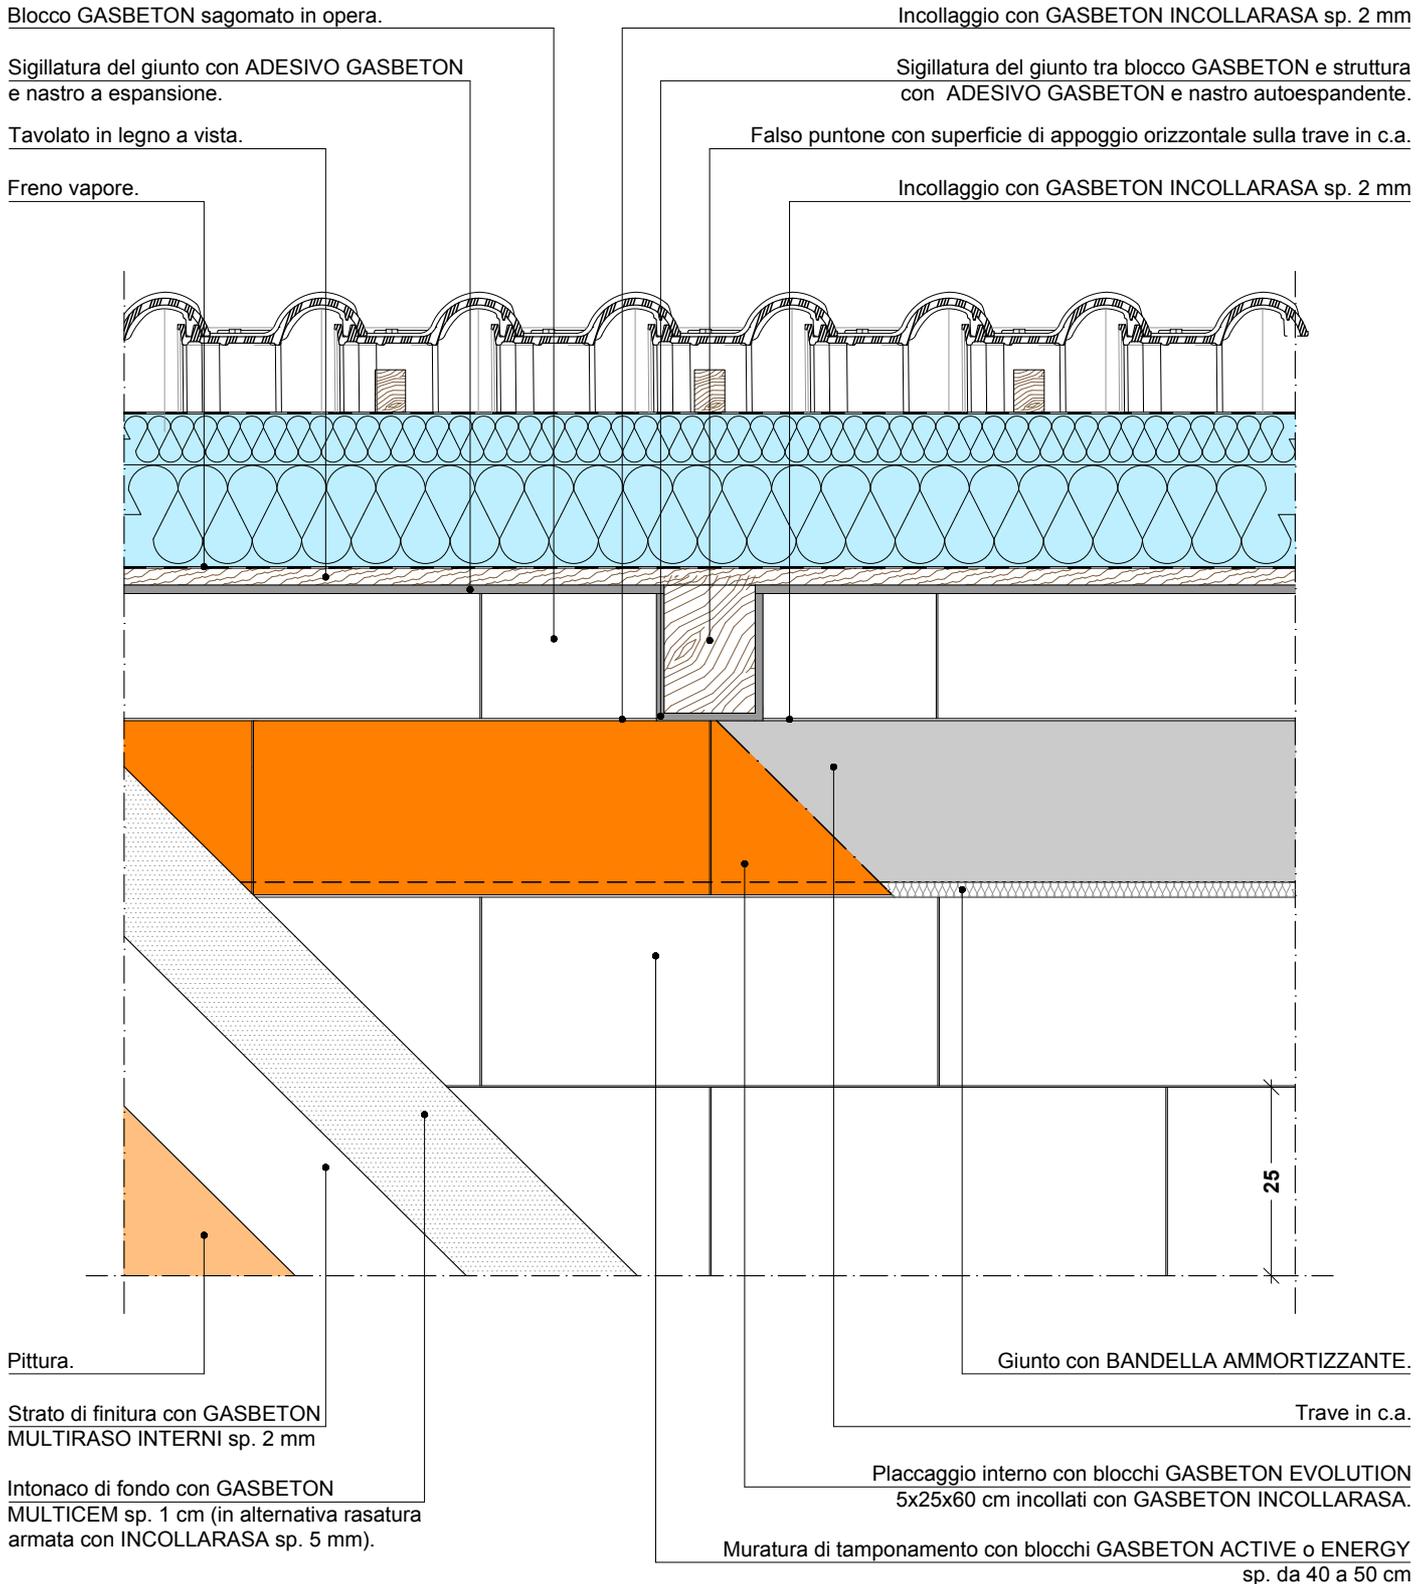




Scala
1:10
Rev.
01
Data
nov. 2020

Cod.
CV
07b
pag. 1/1

SEZIONE VERTICALE

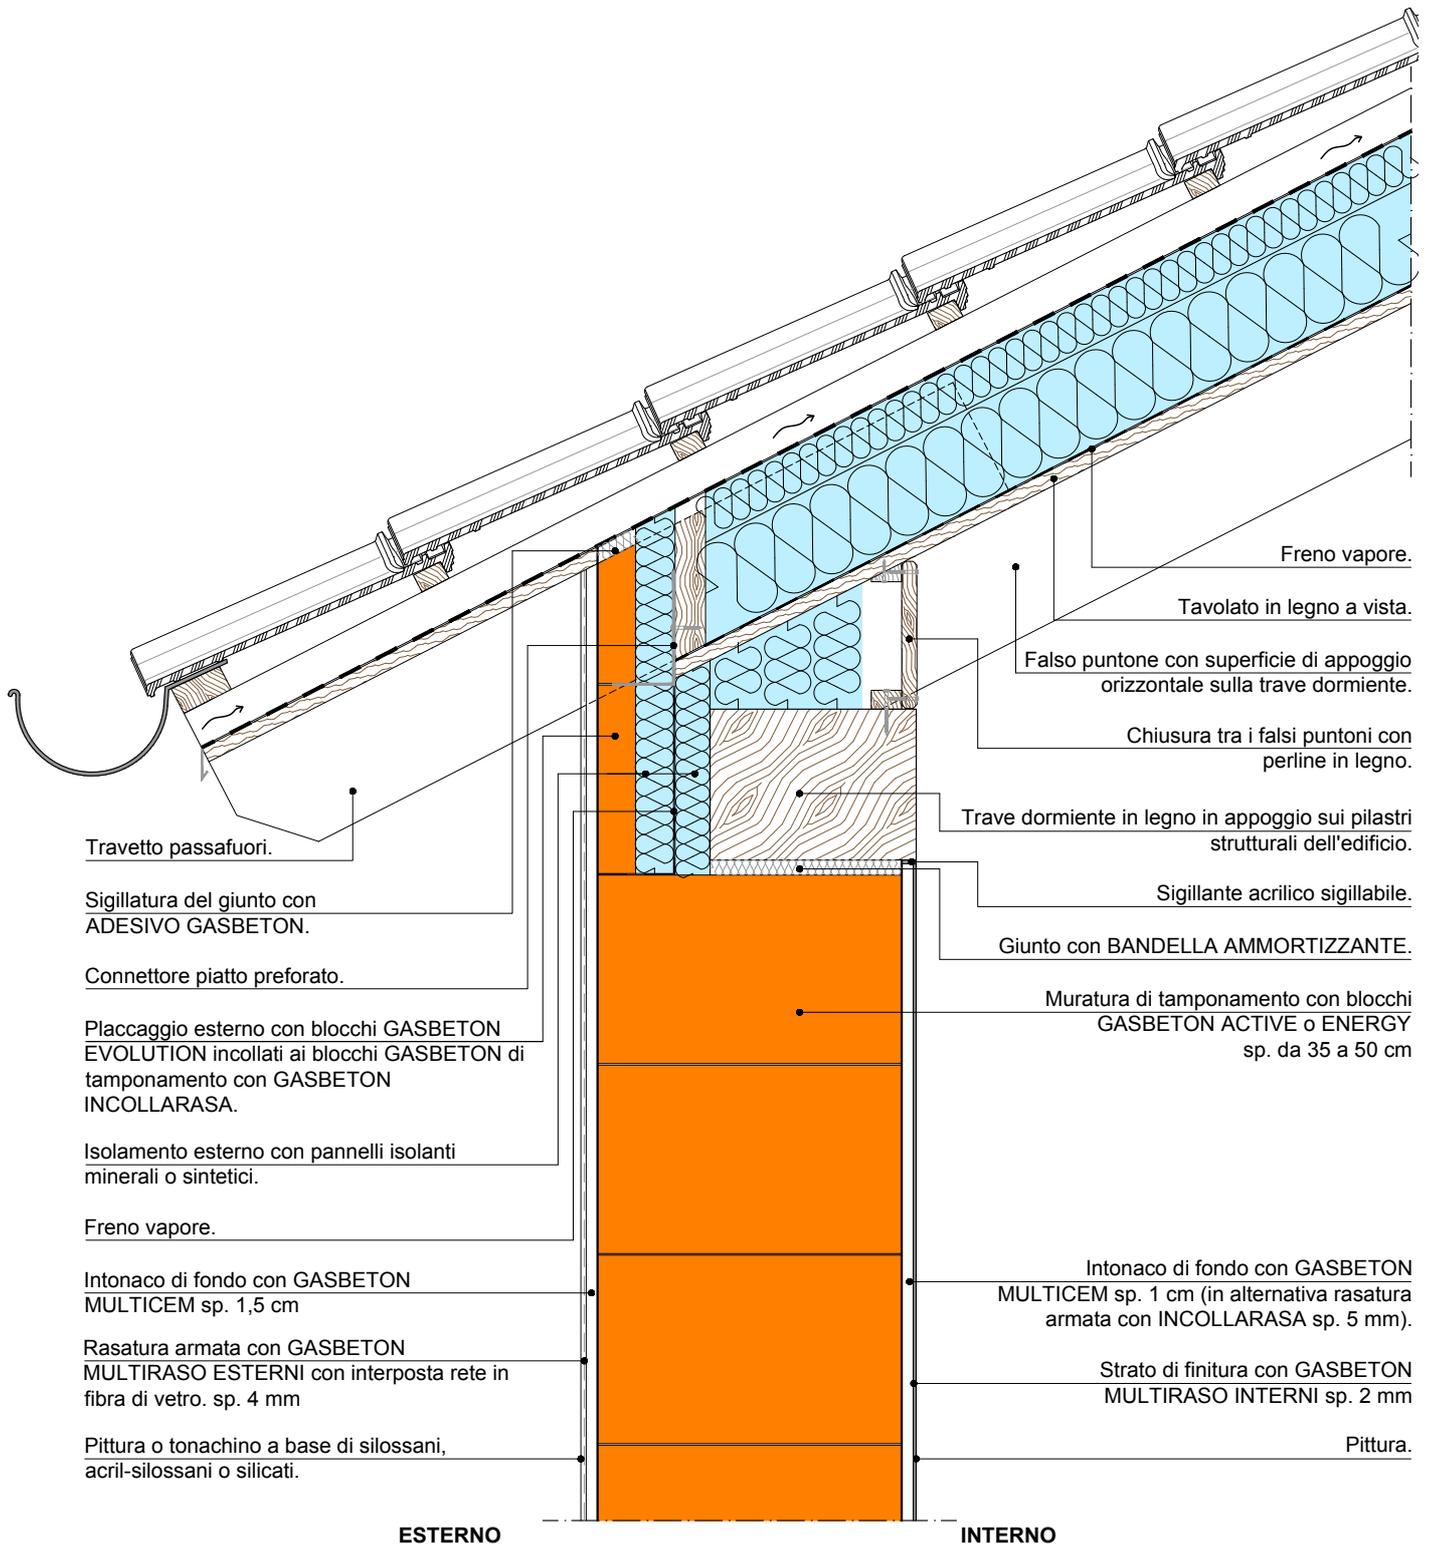




Scala
1:10
Rev.
01
Data
nov. 2020

Cod.
CV
07c
pag. 1/1

SEZIONE VERTICALE

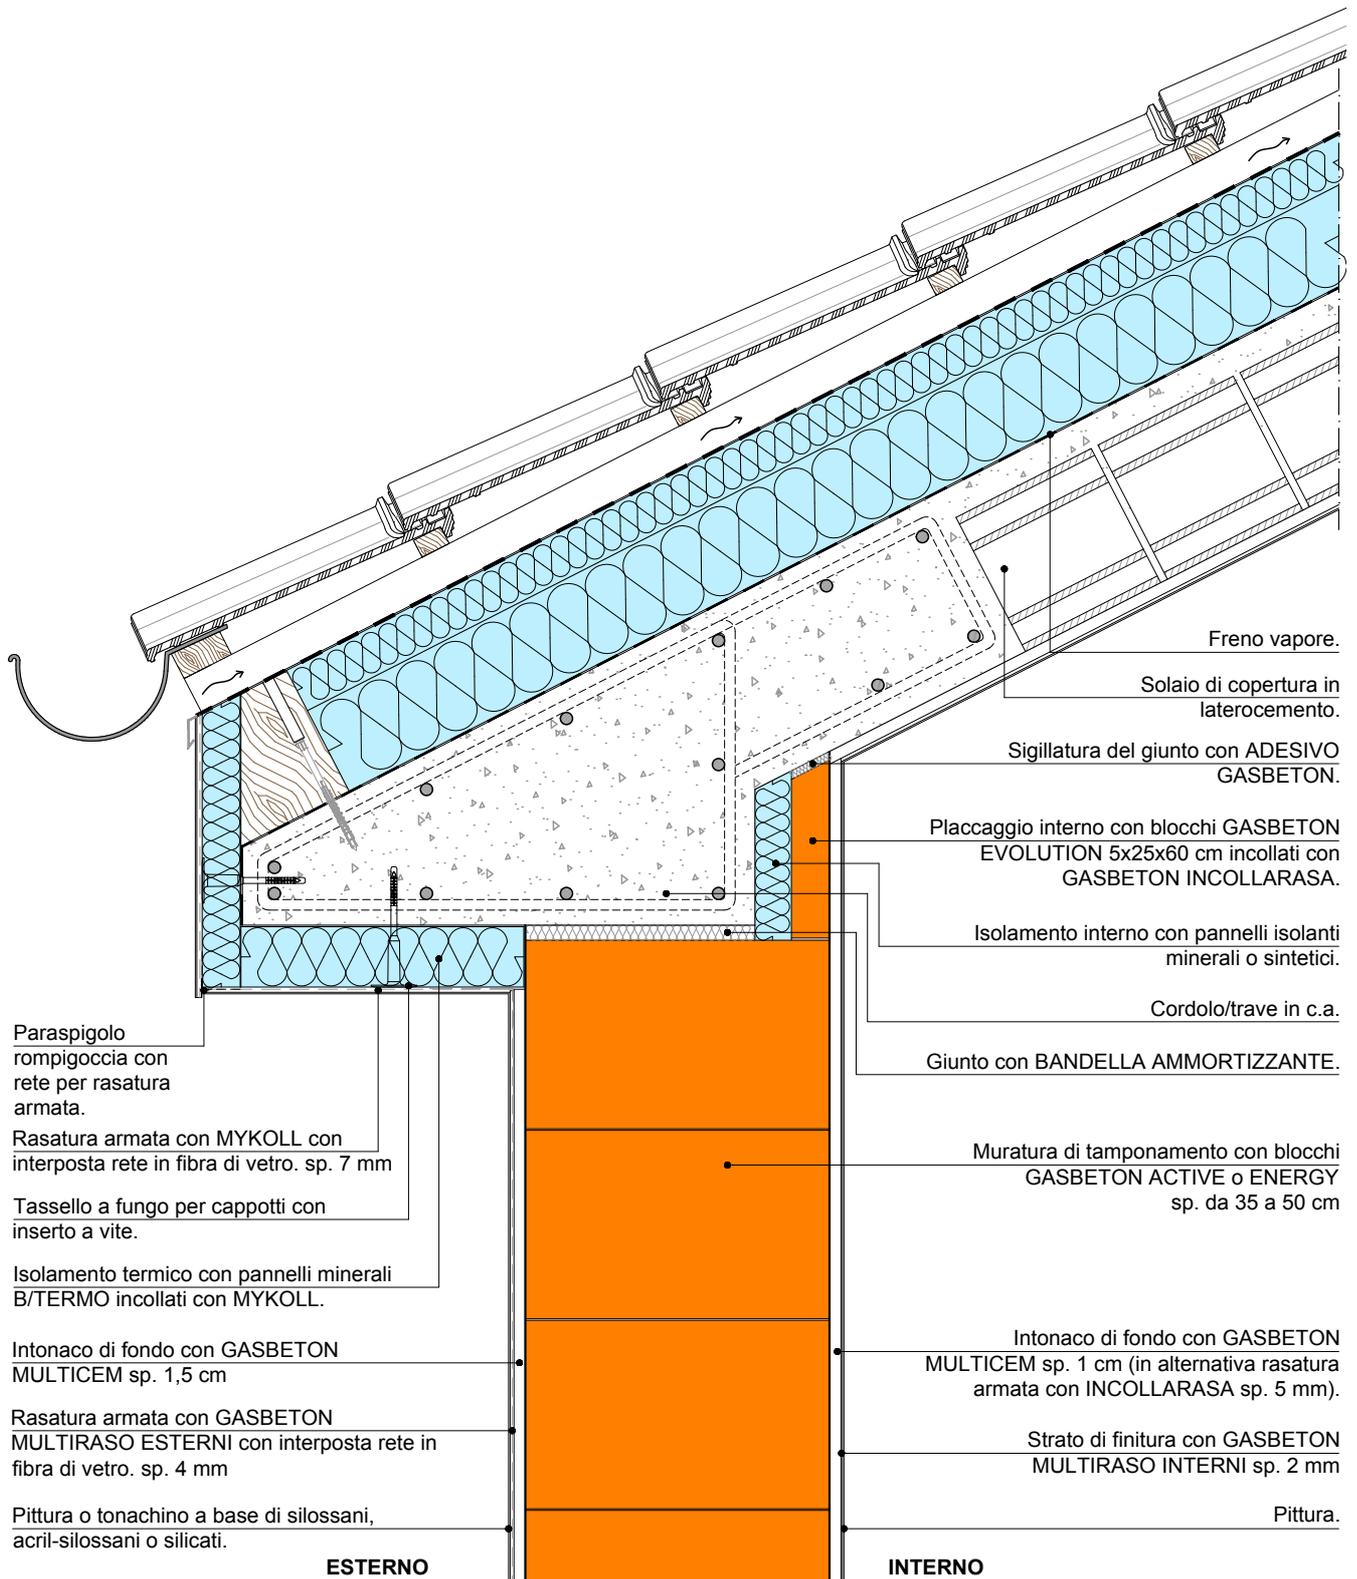

Paraspigolo rompigoocia con rete per rasatura armata.

Rasatura armata con MYKOLL con interposta rete in fibra di vetro. sp. 7 mm

Tassello a fungo per cappotti con inserto a vite.

Isolamento termico con pannelli minerali B/TERMO incollati con MYKOLL.

Intonaco di fondo con GASBETON MULTICEM sp. 1,5 cm

Rasatura armata con GASBETON MULTIRASO ESTERNI con interposta rete in fibra di vetro. sp. 4 mm

Pittura o tonachino a base di silossani, acril-silossani o silicati.

Freno vapore.

Solaio di copertura in laterocemento.

Sigillatura del giunto con ADESIVO GASBETON.

Placcaggio interno con blocchi GASBETON EVOLUTION 5x25x60 cm incollati con GASBETON INCOLLARASA.

Isolamento interno con pannelli isolanti minerali o sintetici.

Cordolo/trave in c.a.

Giunto con BANDELLA AMMORTIZZANTE.

Muratura di tamponamento con blocchi GASBETON ACTIVE o ENERGY sp. da 35 a 50 cm

Intonaco di fondo con GASBETON MULTICEM sp. 1 cm (in alternativa rasatura armata con INCOLLARASA sp. 5 mm).

Strato di finitura con GASBETON MULTIRASO INTERNI sp. 2 mm

Pittura.